



CORTE AA
ESCALA: 1/50

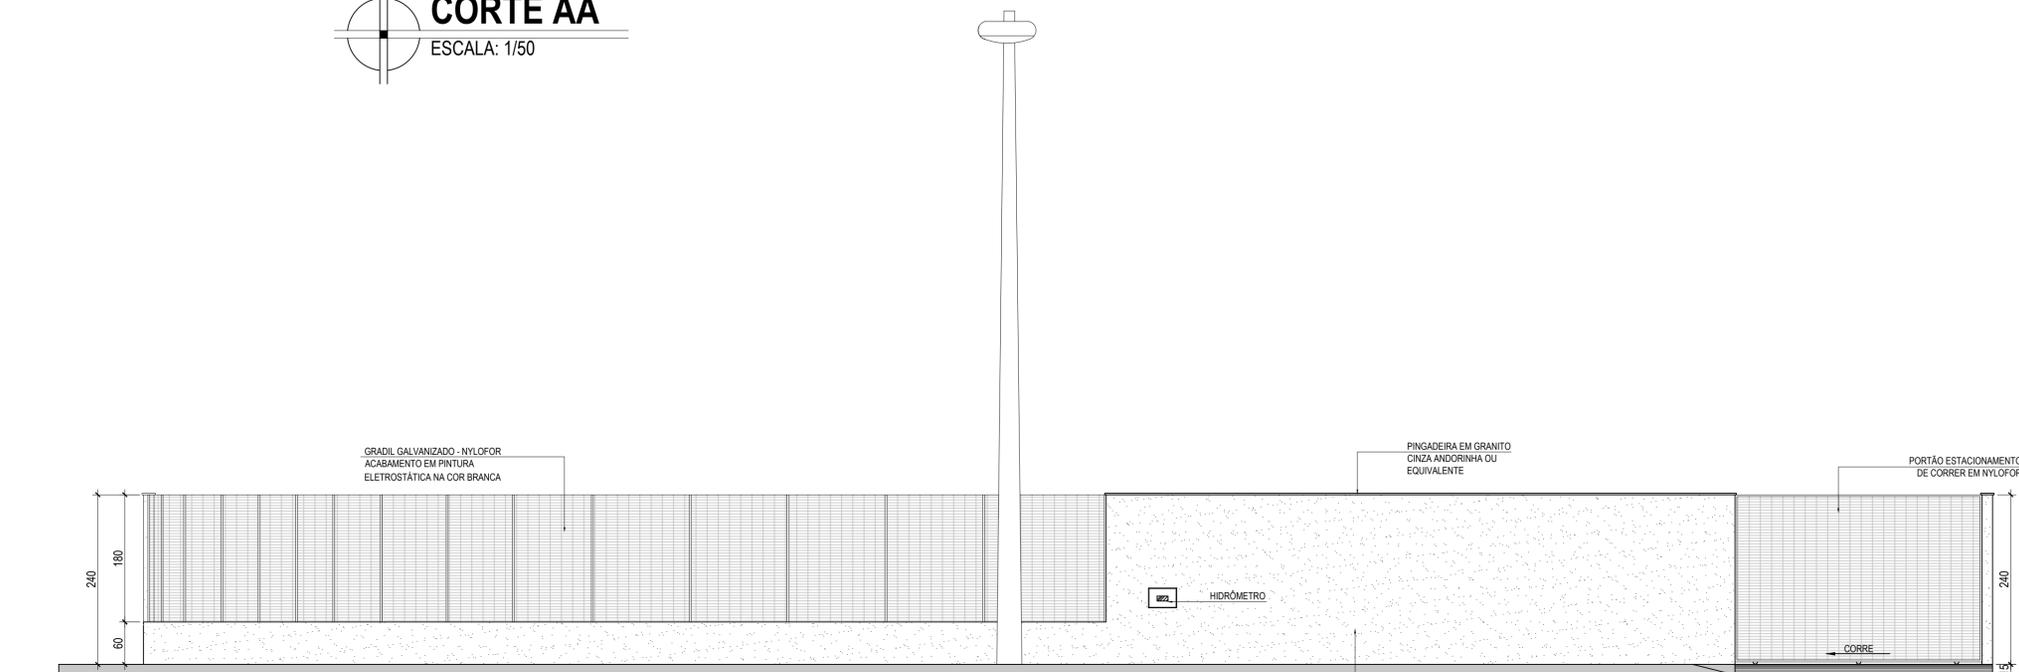

FACHADA DO MURO LATERAL
ESCALA: 1/50

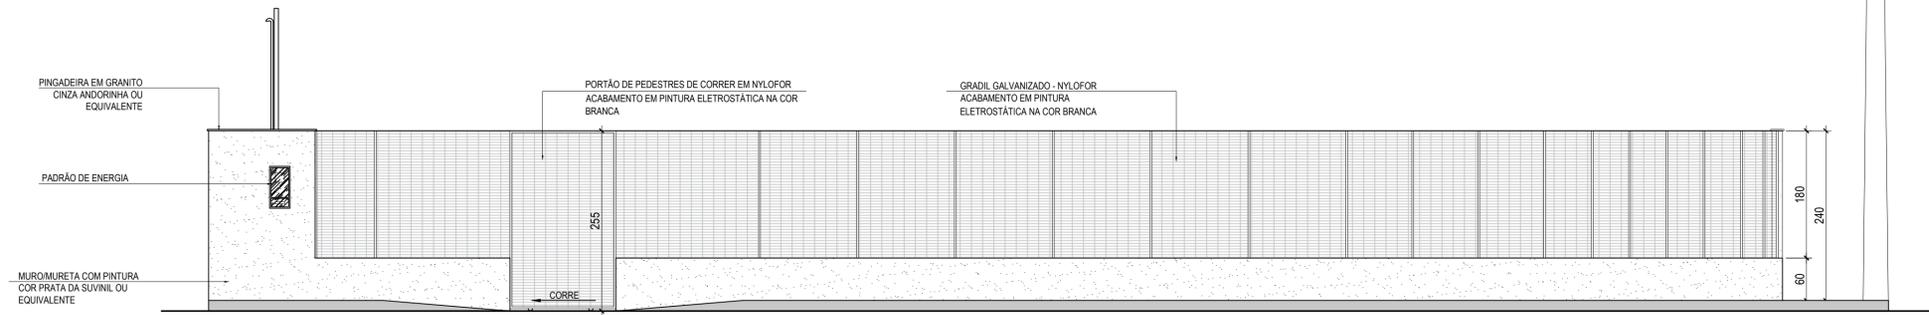

FACHADA DO MURO FRONTAL
ESCALA: 1/50

PROJETO ARQUITETÔNICO

PROJETO ARQUITETÔNICO:
INSTITUTO DE PREVIDÊNCIA DOS SERVIDORES DO MUNICÍPIO DE JOÃO NEIVA

AUTORAS DO PROJETO:

ARQ. BRUNA PEROVANO SIRTULI - CAU: A187736-4 ARQ. HEVELYN FERREIRA DOS SANTOS - CAU: A130655-3

DESCRIÇÃO: PROJETO ARQUITETÔNICO PARA REFORMA E CONSTRUÇÃO DE MURO, ESTACIONAMENTO, CALÇADA CIDADÃ. NA PRANCHA CONSTA: FACHADA DO MURO FRONTAL, FACHADA DO MURO LATERAL.

| | | |
|---------|--|-----------------------|
| PROJETO | IMÓVEL | RUA DOS TRÊS PODERES |
| | BAIRRO CENTRO | JOÃO NEIVA-ES |
| | DESENHO: | C.E.P.: 29680-000 |
| | BRUNA PEROVANO SIRTULI / THAIS BAPTISTA HEVELYN FERREIRA | DATA: OUTUBRO DE 2024 |
| | ESCALAS: | |
| | INDICADAS | |
| | OBSERVAÇÕES: | |
| | EDIFÍCIO PÚBLICO | |

PRANCHA: 02/02